




Höhensystem : NHN 2016 HST 170			
Nummer	Min. Höhenwert	Max. Höhenwert	Farbe
1	46.00	46.50	Red
2	45.50	46.00	Red
3	45.00	45.50	Orange
4	44.50	45.00	Orange
5	44.00	44.50	Yellow
6	43.50	44.00	Yellow
7	43.00	43.50	Yellow
8	42.50	43.00	Yellow
9	42.00	42.50	Yellow
10	41.50	42.00	Yellow
11	41.00	41.50	Yellow
12	40.50	41.00	Yellow
13	40.00	40.50	Yellow
14	39.50	40.00	Yellow
15	39.00	39.50	Yellow

Wasserspiegel zum Zeitpunkt der Peilung = 42.95 = Pegel Bonn + 0.98 m

Grundlage der Planerstellung:
Auszug aus der digitalen Bundeswasserstraßenkarte (DBWK2) der Wasser- und Schifffahrtsverwaltung des Bundes.

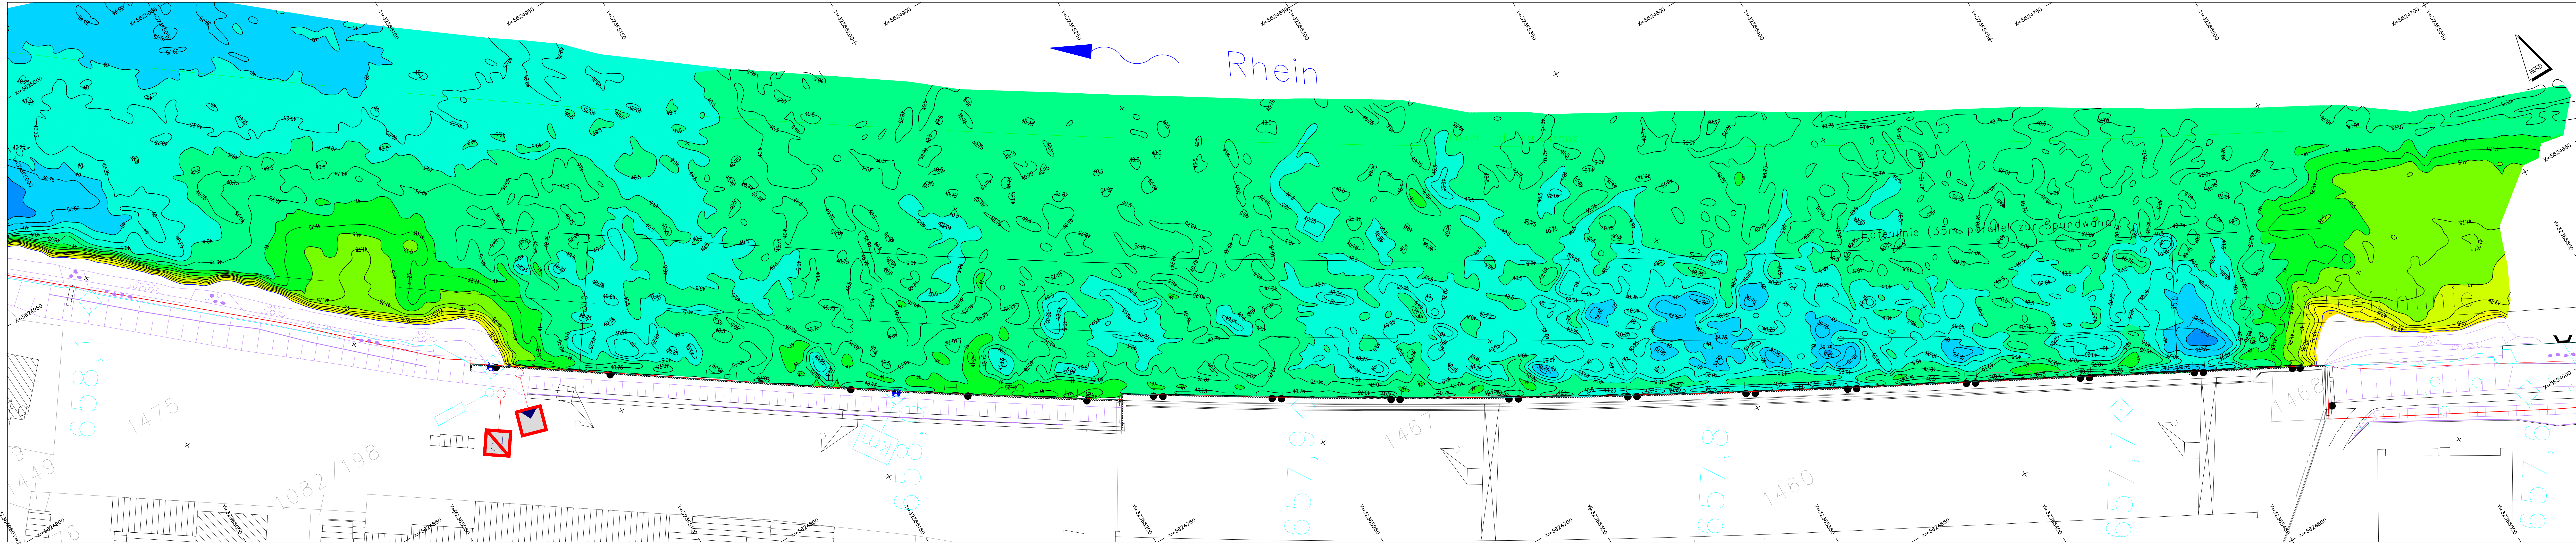

**INGENIEURTEAM
GEO GMBH**
Vermessung
Hydrographie
Geoinformatik

76189 Karlsruhe
Industriestraße 3
Telefon: 0721 / 79072-0
Telefax: 0721 / 79072-10
info@it-geo.de
www.it-geo.de

Projekt
Rheinhafen Bonn
Rhein Km 657,650 - 658,100

Darstellung
**Lageplan mit Tiefenlinien und
Farbschichten Stand 08.08.2022**

Auftraggeber
**Herbert Lütjendorf**
Schiffahrt - Uferbefestigungen GmbH

Maßstab
1: 500

CAD-Dateiname
6502_03_220808_Hafen_Bonn_Tiefenlinienplan.dwg

Projektnummer
6502

Koordinatensystem : UTM / ETRS 89
Höhensystem : NHN 2016 HST 170
Gemessen 08.08.2022 G. Winter
Bearbeitet 10.08.2022 J. Hefele