


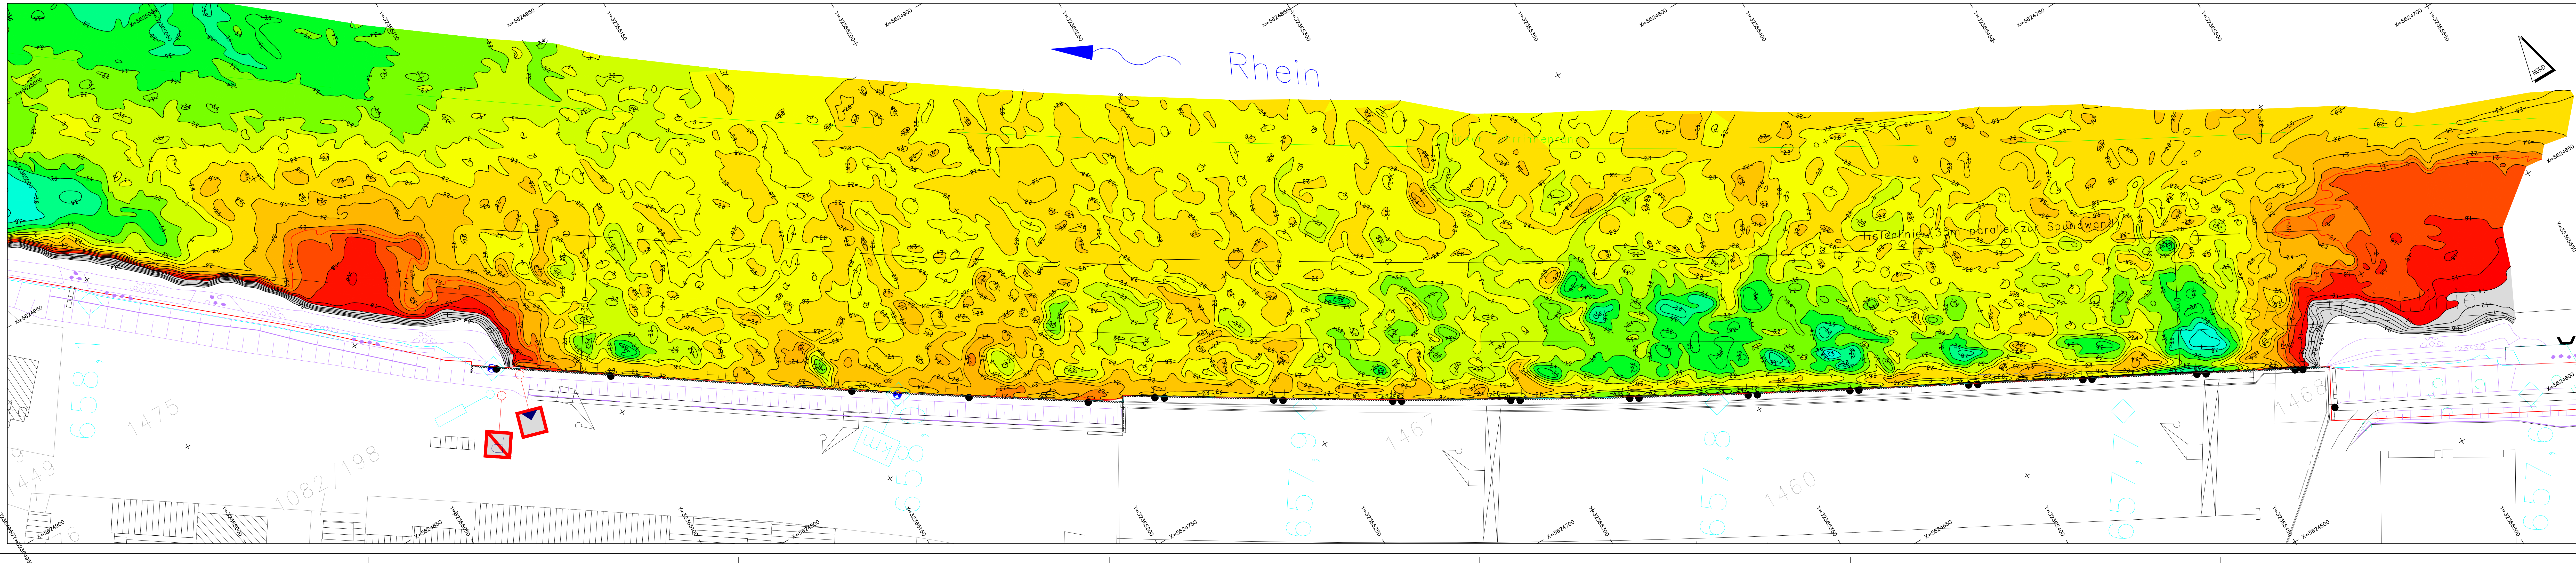

Höhensystem : GIW 2012			
Nummer	Min. Höhenwert	Max. Höhenwert	Farbe
1	0.00	1.60	
2	-1.40	0.00	
3	-1.60	-1.40	
4	-1.80	-1.60	
5	-2.00	-1.80	
6	-2.20	-2.00	
7	-2.40	-2.20	
8	-2.60	-2.40	
9	-2.80	-2.60	
10	-3.00	-2.80	
11	-3.20	-3.00	
12	-3.40	-3.20	
13	-3.60	-3.40	
14	-3.80	-3.60	
15	-4.00	-3.80	
16	-4.20	-4.00	
17	-4.40	-4.20	

Wasserspiegel zum Zeitpunkt der Peilung = 42.95 = Pegel Bonn + 0.98 m
Fahrwassertiefe - 2.10 m

Grundlage der Planerstellung:
Auszug aus der digitalen Bundeswasserstraßenkarte (DBWK2) der Wasser- und Schifffahrtsverwaltung des Bundes.

**INGENIEURTEAM
GEO GMBH**

Vermessung
Hydrographie
Geoinformatik

76189 Karlsruhe
Industriestraße 3
Telefon: 0721 / 79072-0
Telefax: 0721 / 79072-10
info@it-geo.de
www.it-geo.de

Projekt Rheinhafen Bonn Rhein Km 657,650 - 658,100	Maßstab 1: 500
Darstellung Lageplan mit Tiefenlinien bezogen auf GIW 2012 Stand 08.08.2022	CAD-Dateiname 6502_03_220808_Hafen_Bonn_Tiefenlinienplan.dwg
Auftraggeber 	Projektnummer 6502
	Koordinatensystem : UTM / ETRS 89 Höhensystem : NHN 2016 HST 170 Gemessen 08.08.2022 G. Winter Bearbeitet 10.08.2022 J. Häfele